



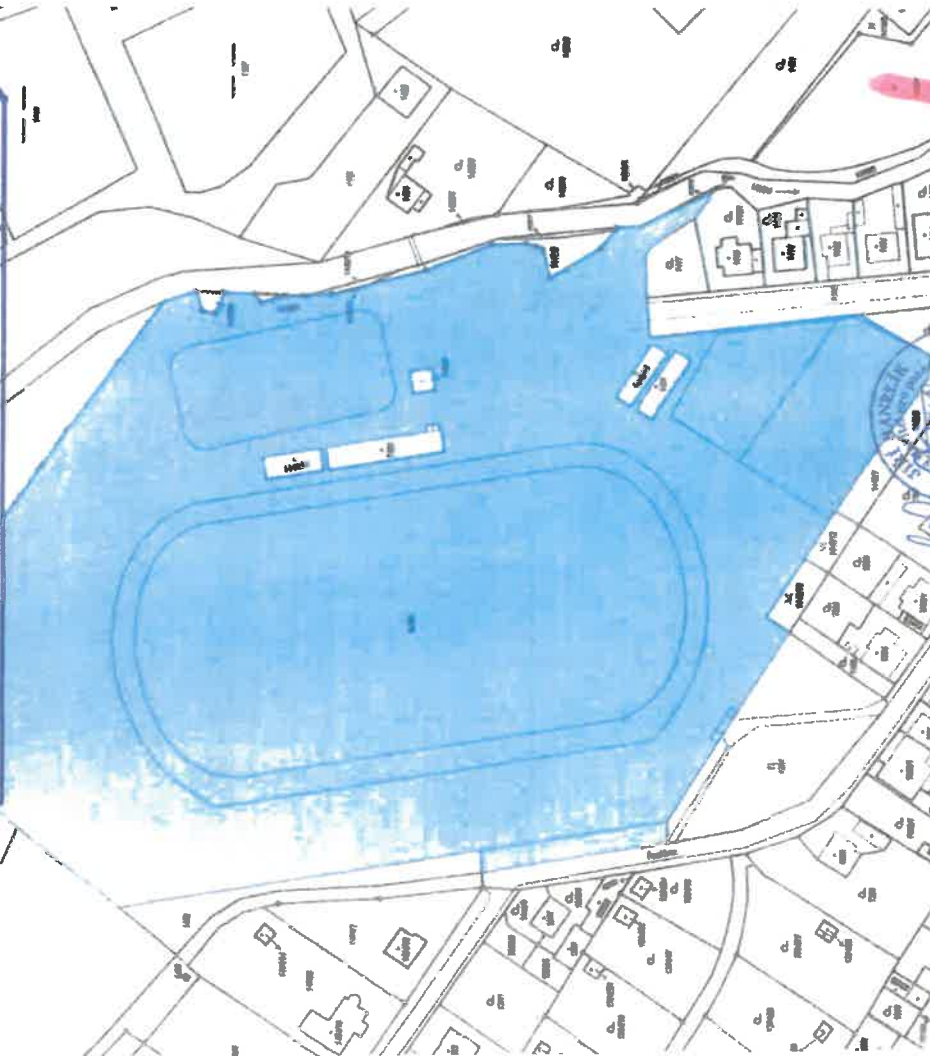

SPORTOVNÍ AREÁL MĚSTA CHABÁROVICE



KRESLIL: HANZLÍK JIRÍ	STAVBY
INVESTOR: MĚSTO CHABÁROVICE IČ: DOSEGA 11 KUDOVÁ NÁH. 183; CHABÁROVICE	HANZLÍK JIRÍ Husovo nám. 152 403 17 CHABÁROVICE IČ: 145 13 786 (www.hanzlik.cz)
AREÁL: OPRÁVY - SPORTOVNÍ AREÁL p.z. 144/11 Lní Chabárovice	DATUM: 08/2021 ZRÁŽKA: 12-HP-2021 FORMÁT: A4 ÚČEL: ÚZEMNÍ MĚŘÍTKO: 1:5000
VÝKRES: AREÁL SPORTU - CHABÁROVICE	10

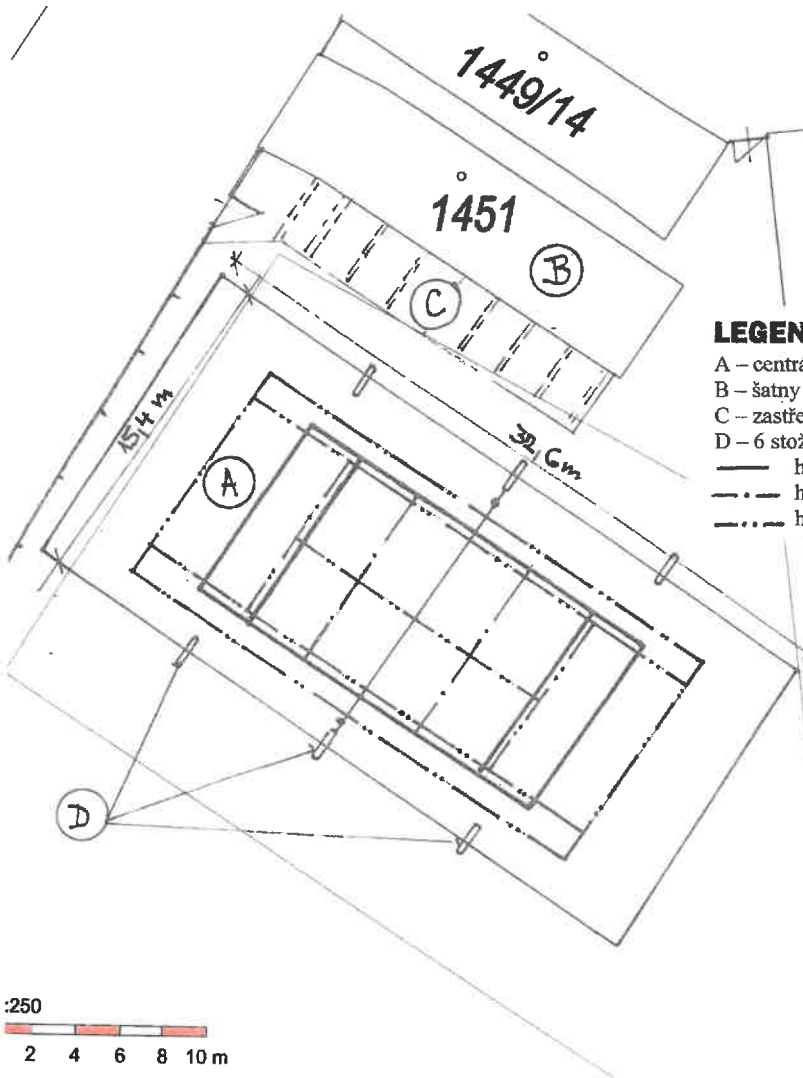

LEGENDA

- A – centrální kurt TJ Slovan
- B – šatny TJ Slovan
- C – zastřešené sezení
- D – 6 stožárů s osvětlením
- hřiště na nohejbal
- - - hřiště na volejbal
- · · hřiště na tenis



Handwritten signature in blue ink.

KRESLIL: HANZLÍK JIŘÍ INVESTOR: MĚSTO CHABÁŘOVICE IČ: 00556912 Hradební nám. 183, Chabářovice AKCE: OPRAVY - SPORTOVNÍ AREÁL p.č. 1449/14 k.ú: Chabářovice		DATA: 08/2022 ZAKAZKA: 10-HP-2024 FORMÁT: A4 ÚČEL: ŘÍZENÍ MĚŘITKO: č. VÝKRESU: 03	
VÝKRES: CENTRÁLNÍ KURT		414	

1415/1
P
P

