



MĚSTO CHABAŘOVICE

Husovo náměstí 183, 403 17 Chabařovice

email: podatelna@chabarovice.cz www.chabarovice.cz fax : 475225412
IČ : 00556912

OZNÁMENÍ zveřejnění záměru

Město Chabařovice oznamuje na základě ustanovení § 39, odst. 1 zákona č. 128/2000 Sb. o obcích (obecní zřízení), ve znění pozdějších změn a doplnění

zveřejňuje záměr

smluvně zřídit právo stavby na stavbu zahradního domku na náradí na p. p. č. 1088/36 o výměře 18 m², druh pozemku zast. plocha (vzniklého oddělením z p. p. č. 1088/1, viz. geometrický plán) v k.ú. Chabařovice. Právo stavby se zřizuje na dobu určitou v délce trvání 10 let ode dne vzniku práva stavby.

Záměr města byl schválen radou města usn č. UR-329-22/20 dne 18.11.2020.

Vyvěšení: 19.11.2020


Sejmutí: 03.12.2020

VÝKAZ DOSAVADNÍHO A NOVÉHO STAVU ÚDAJŮ KATASTRU NEMOVITOSTÍ

Dosavadní stav				Nový stav											
Označení pozemku parc. číslem	Výměra parcely		Druh pozemku Způsob využití	Označení pozemku parc. číslem	Výměra parcely		Druh pozemku Způsob využití	Typ stavby Způsob využití	Zpús. určení výměr	Porovnání se stavem evidence právních vztahů					
	ha	m ²			ha	m ²				Díl přechází z pozemku označeného v katastru nemovitostí	dřívější poz. evidenci	Číslo listu vlastnictví	Výměra dílu		Označení dílu
1088/1	1	10 60	zahradka	1088/1	1	10 42	zahradka		0	1088/1		1	1	10 42	
	1	10 60		1088/36	1	10 18	zast. pl.	č.e. red.rekr	2	1088/1		1			18
					1	10 60									

Výkaz údajů o bonitovaných půdně ekologických jednotkách (BPEJ) k parcelám nového stavu

Parcelní číslo podle katastru nemovitostí		Kód BPEJ	Výměra		BPEJ na dílu parcely	Parcelní číslo podle katastru nemovitostí		Kód BPEJ	Výměra		BPEJ na dílu parcely
zjednodušené evidence	ha		m ²	ha		m ²	ha		m ²		
1088/1		12213	1	10 42							

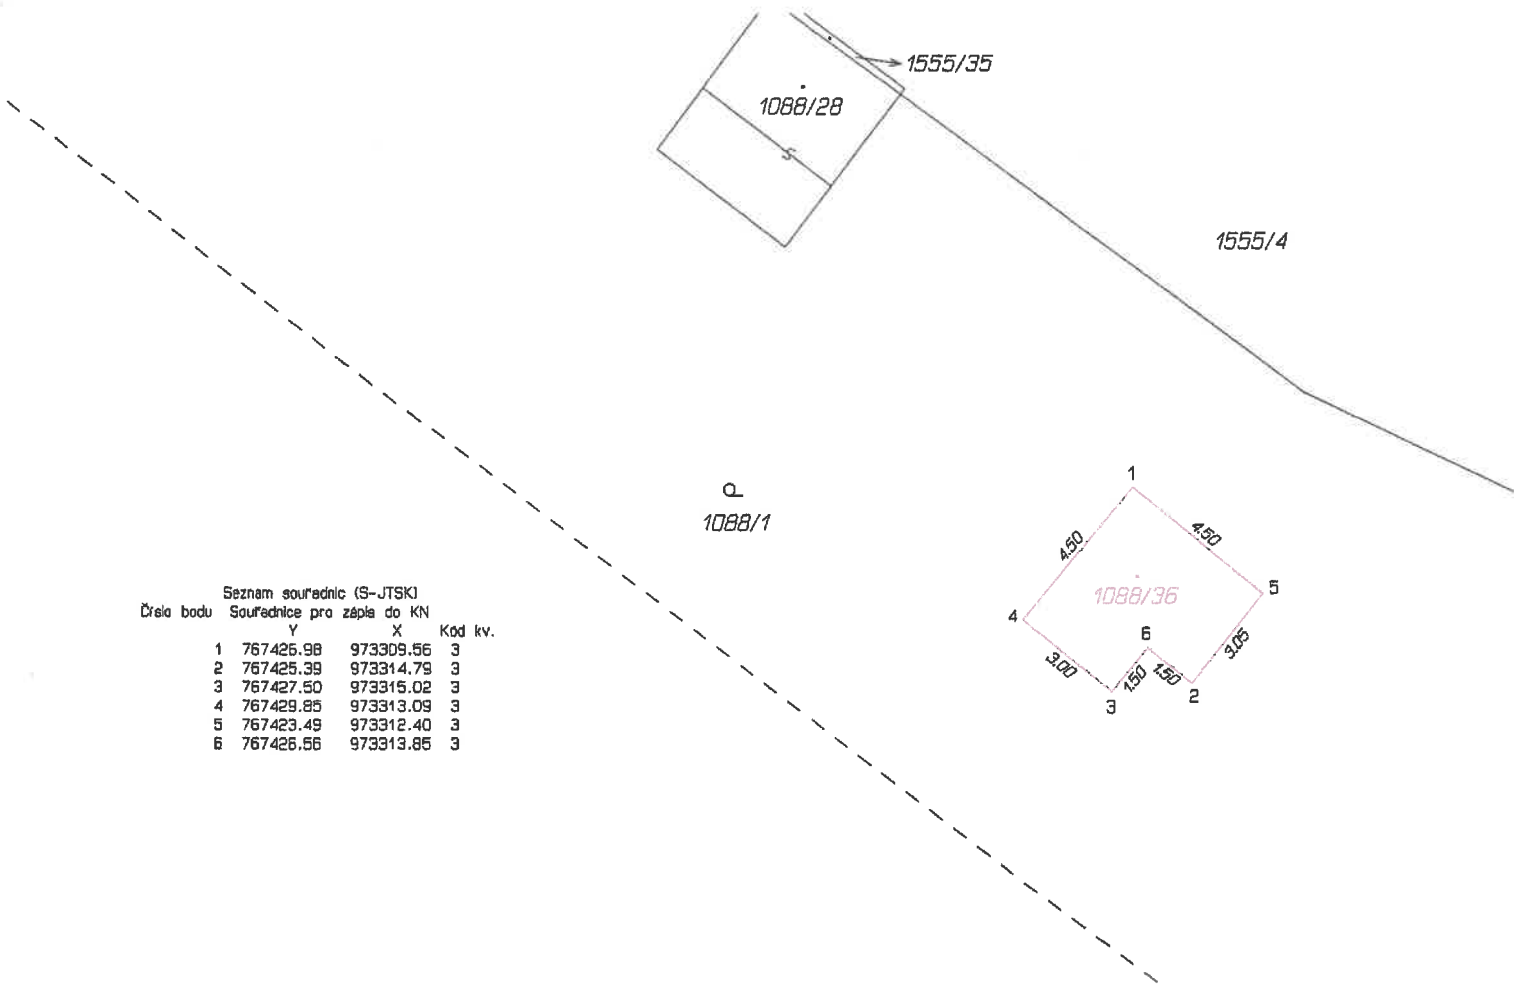

Seznam souřadnic (S-JTSK)
Číslo bodu Souřadnice pro zápis do KN

	Y	X	Kód kv.
1	767426.98	973309.56	3
2	767425.39	973314.79	3
3	767427.50	973315.02	3
4	767429.85	973313.09	3
5	767423.49	973312.40	3
6	767426.56	973313.85	3

GEOMETRICKÝ PLÁN pro vyznačení obvodu budovy	Geometrický plán ověřil úředně oprávněný zeměměřický inženýr:	Stejnopis ověřil úředně oprávněný zeměměřický inženýr:
	Jméno, příjmení: Ing. Jan Ganaj	Jméno, příjmení: Ing. Jan Ganaj
	Číslo položky seznamu úředně oprávněných zeměměřických inženýrů: 2327/07	Číslo položky seznamu úředně oprávněných zeměměřických inženýrů: 2327/07
	Dne: 27.8.2020 Číslo: 604/2020	Dne: 3.9.2020 Číslo: 556/2020
Náležitostmi a přesností odpovídá právním předpisům.	Tento stejnopis odpovídá geometrickému plánu v elektronické podobě uloženému v dokumentaci katastrálního úřadu.	
Vyhotovitel: Filip Votrubec WWW.GEOVOT.CZ U Podjezdu 523/2 400 07 Ústí n.L.	Katastrální úřad souhlasí s očíslováním parcel.	
Číslo plánu: 1533-262/2020 Okres: Ústí nad Labem Obec: Chabařovice Kat. území: Chabařovice Mapový list: Ústí nad Labem 6-6/31	Ověření stejnopisu geometrického plánu v listinné podobě. 	
Dosavadním vlastníkům pozemků byla poskytnuta možnost seznámit se v terénu s průběhem navržených nových hranic, které byly označeny předepsaným způsobem: zdi budovy	KÚ pro Ústecký kraj KP Ústí nad Labem Pavlína Hanuschová PGP 698/2020-510 2020.09.02 14:27:21 CEST	